



M 1: 500

Bebauungsplan "Weiler-Nord Erweiterung V" und 1. Änderung des Bebauungsplanes mit Grünordnungsplan "Weiler-Nord-Erweiterung II"

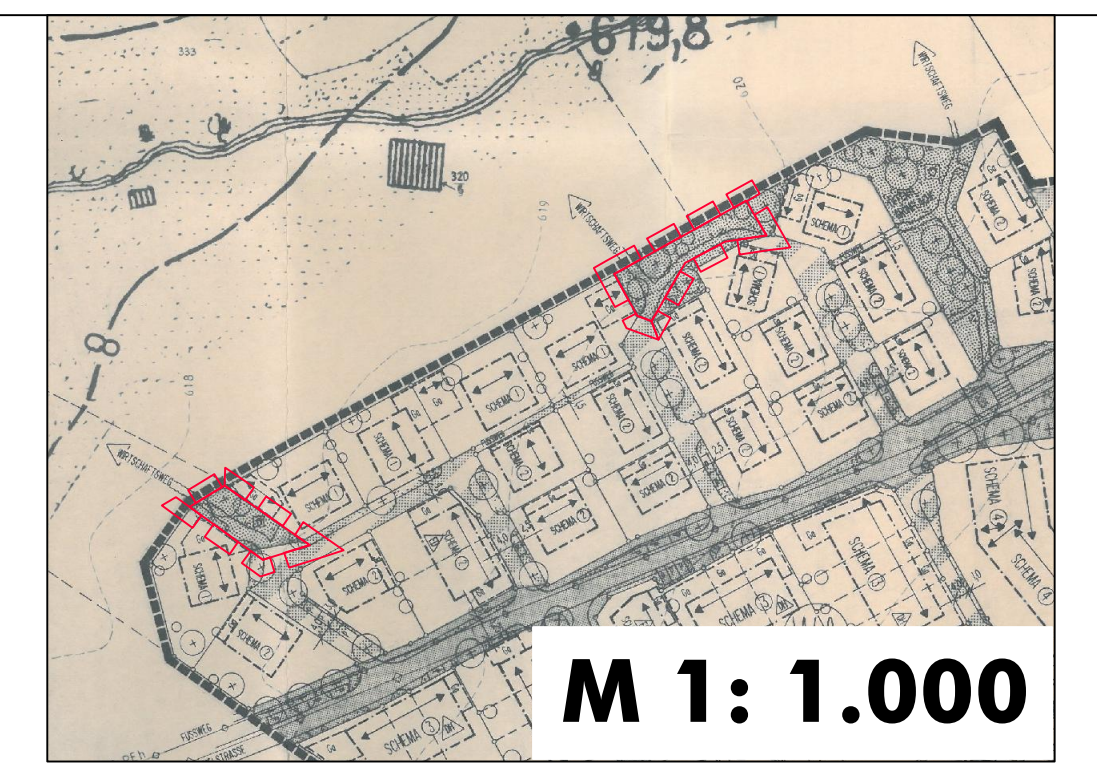

Ausschnitt aus dem rechtsverbindlichen Bebauungsplan mit Grünordnungsplan "Weiler-Nord-Erweiterung II" (Fassung vom 23.12.1992, rechtsverbindlich seit 13.09.1993) mit Darstellung des Änderungsgeltungsbereiches

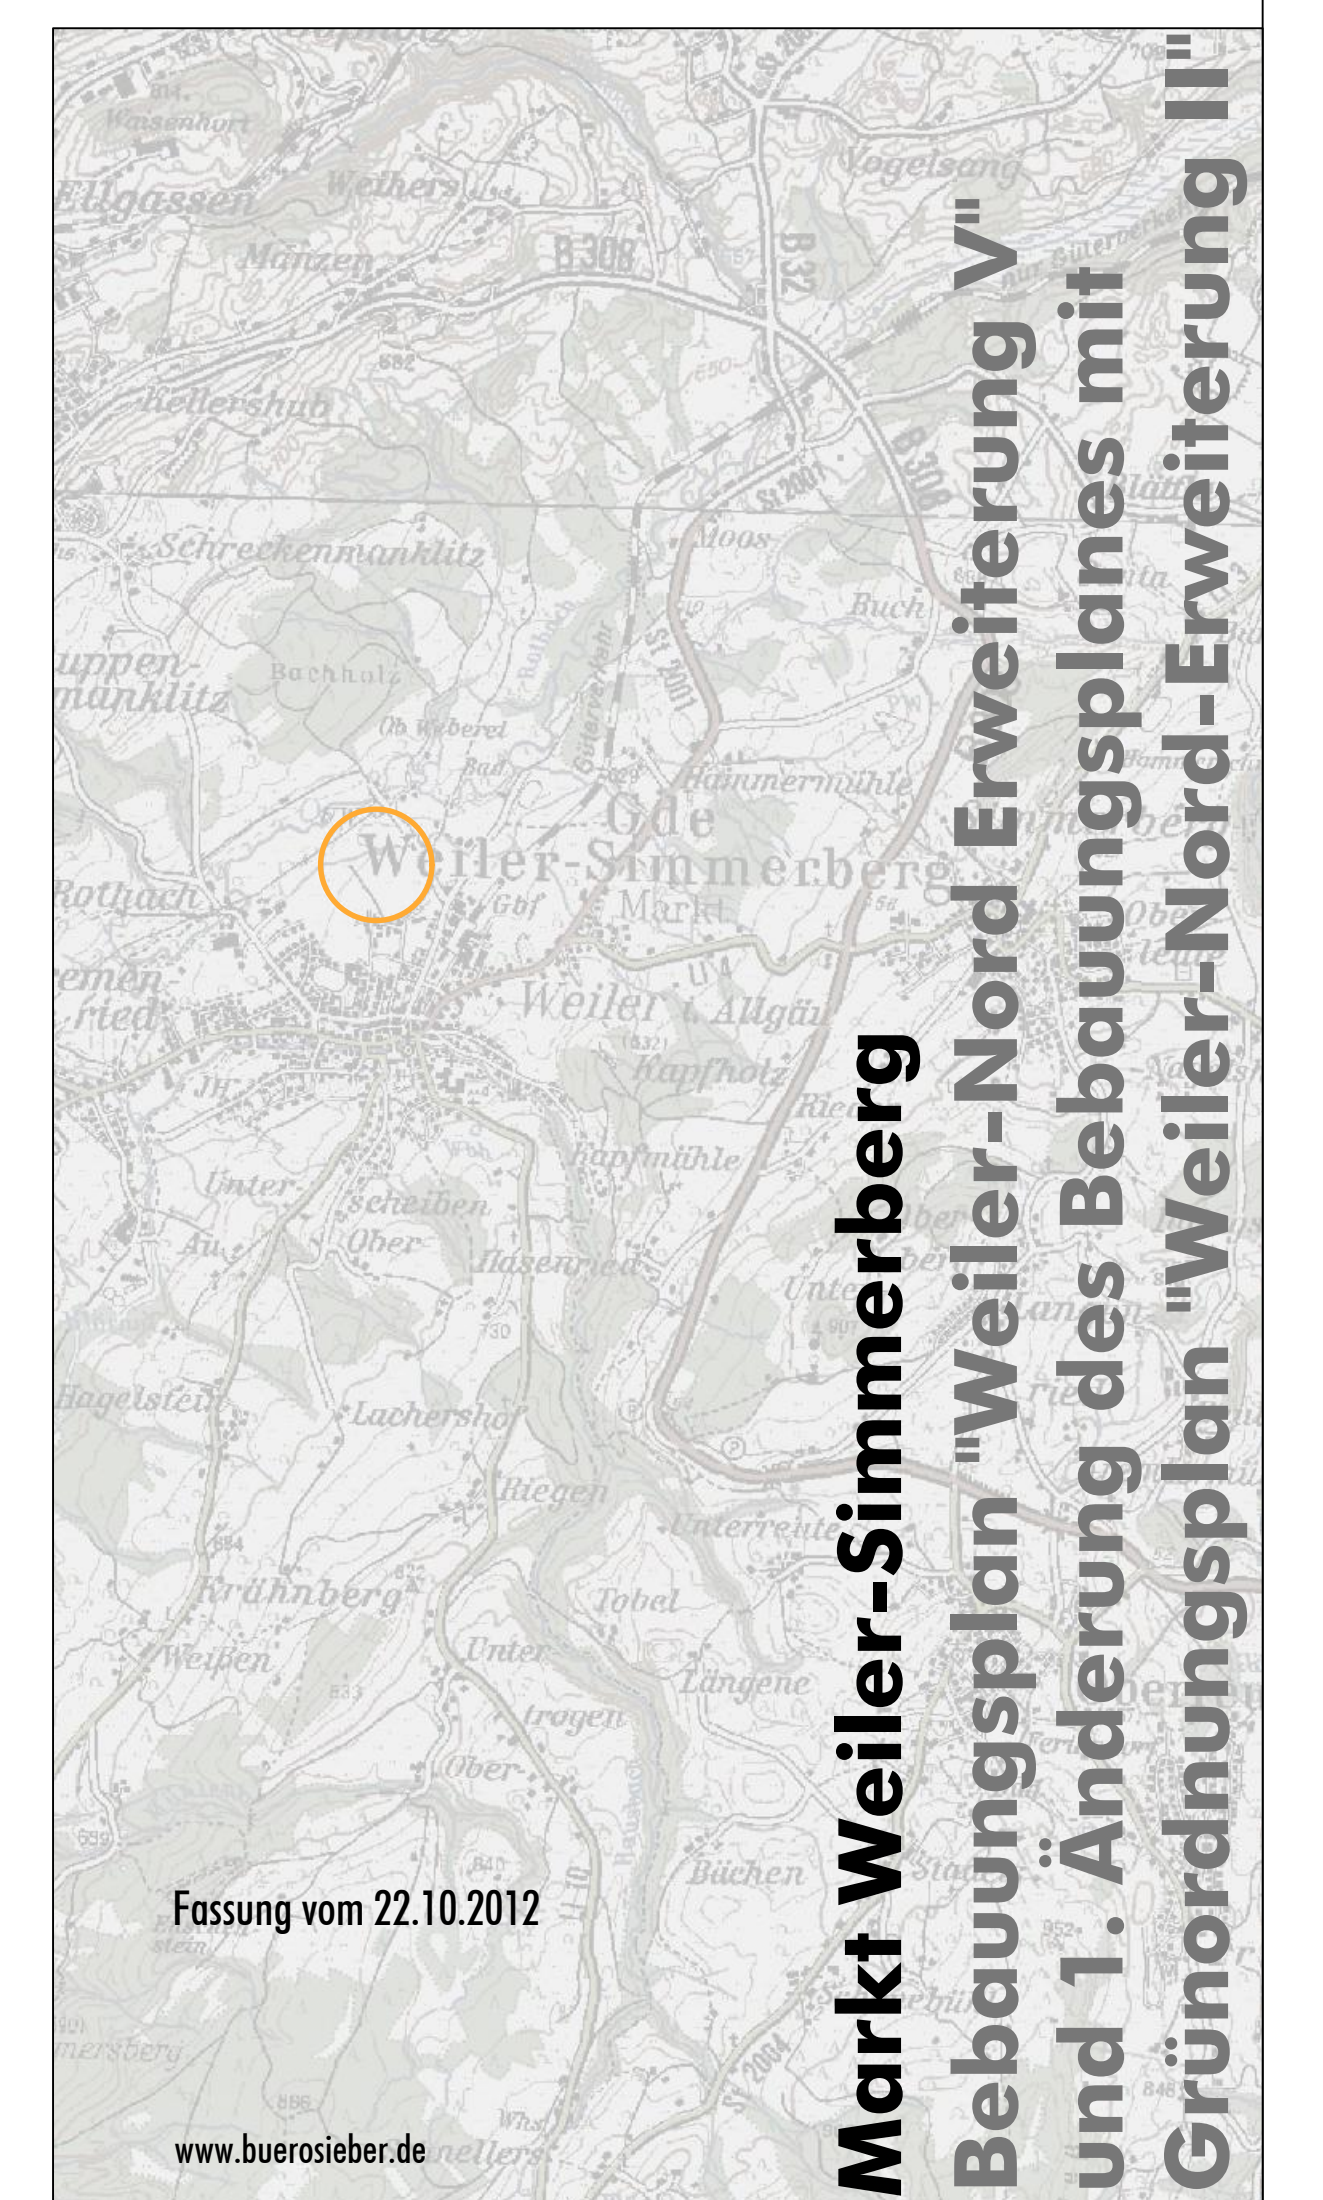

**Markt Weiler-Simmerberg
Bebauungsplan "Weiler-Nord Erweiterung V" und 1. Änderung des Bebauungsplanes mit Grünordnungsplan "Weiler-Nord-Erweiterung II"**

Fassung vom 22.10.2012

www.buerosieber.de