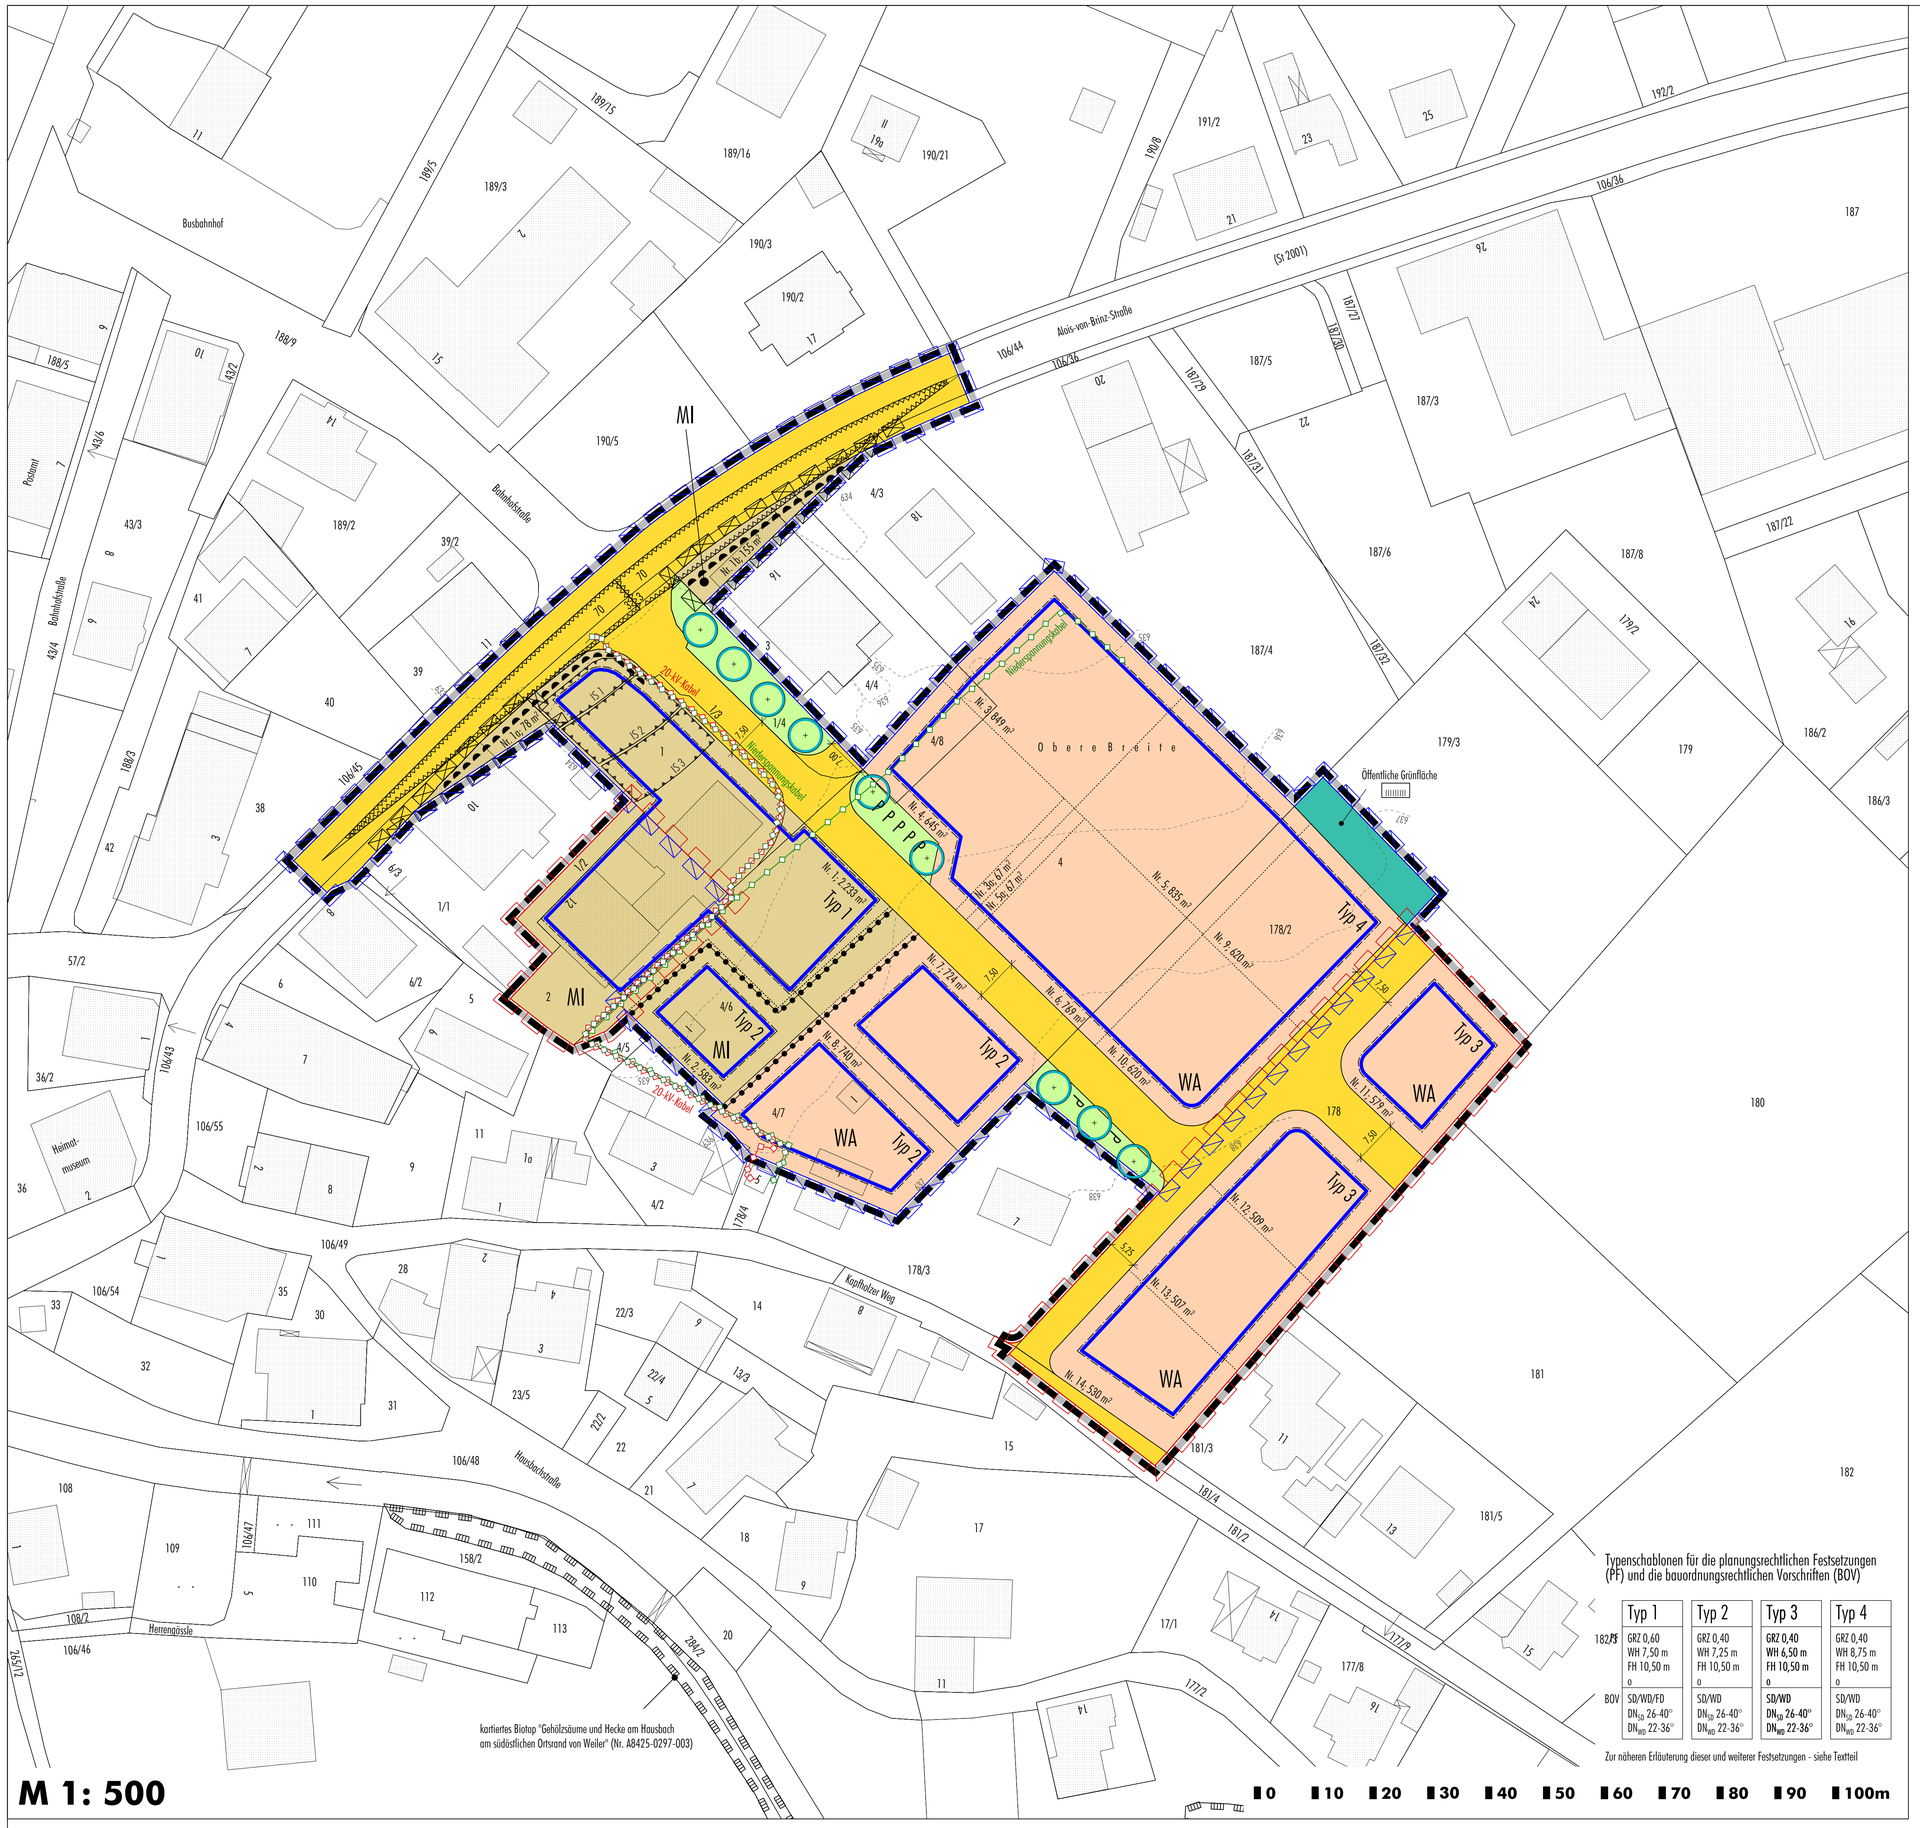

Typenschablonen für die planungsrechtlichen Festsetzungen (PF) und die bauordnungsrechtlichen Vorschriften (BOV)

	Typ 1	Typ 2	Typ 3	Typ 4
PF	GRZ 0,60 WH 7,50 m FH 10,50 m o	GRZ 0,40 WH 7,25 m FH 10,50 m o	GRZ 0,40 WH 6,50 m FH 10,50 m o	GRZ 0,40 WH 8,75 m FH 10,50 m o
BOV	SD/WD/FD DN_{SD} 26-40° DN_{WD} 22-36°	SD/WD DN_{SD} 26-40° DN_{WD} 22-36°	SD/WD DN_{SD} 26-40° DN_{WD} 22-36°	SD/WD DN_{SD} 26-40° DN_{WD} 22-36°

Zur näheren Erläuterung dieser und weiterer Festsetzungen - siehe Textteil

M 1: 500

1. Änderung und 1. Erweiterung des Bebauungsplanes "Obere Breite"

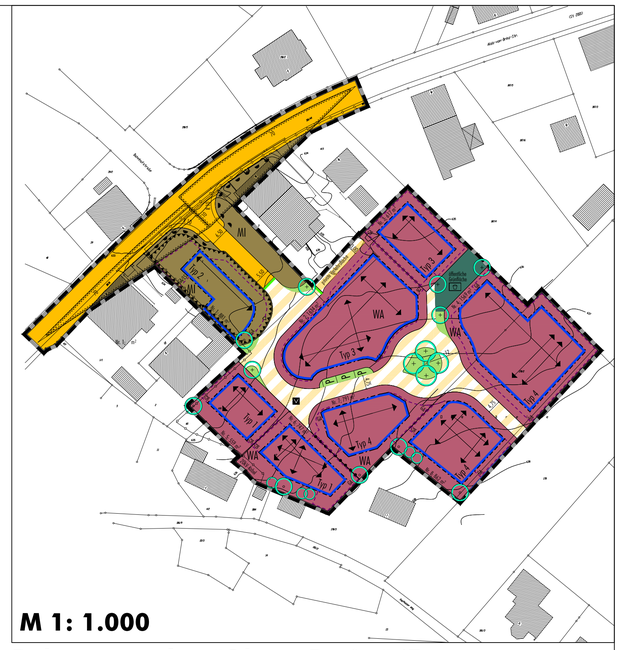

M 1: 1.000

Bebauungsplan "Obere Breite" (Fassung vom 16.05.2000)

N

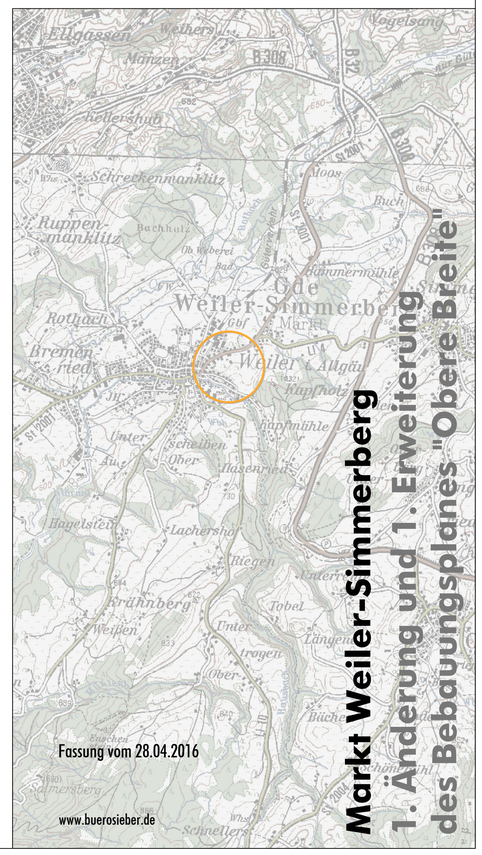

Fassung vom 28.04.2016

www.buerosieber.de

Markt Weiler-Simmerberg

1. Änderung und 1. Erweiterung des Bebauungsplanes "Obere Breite"