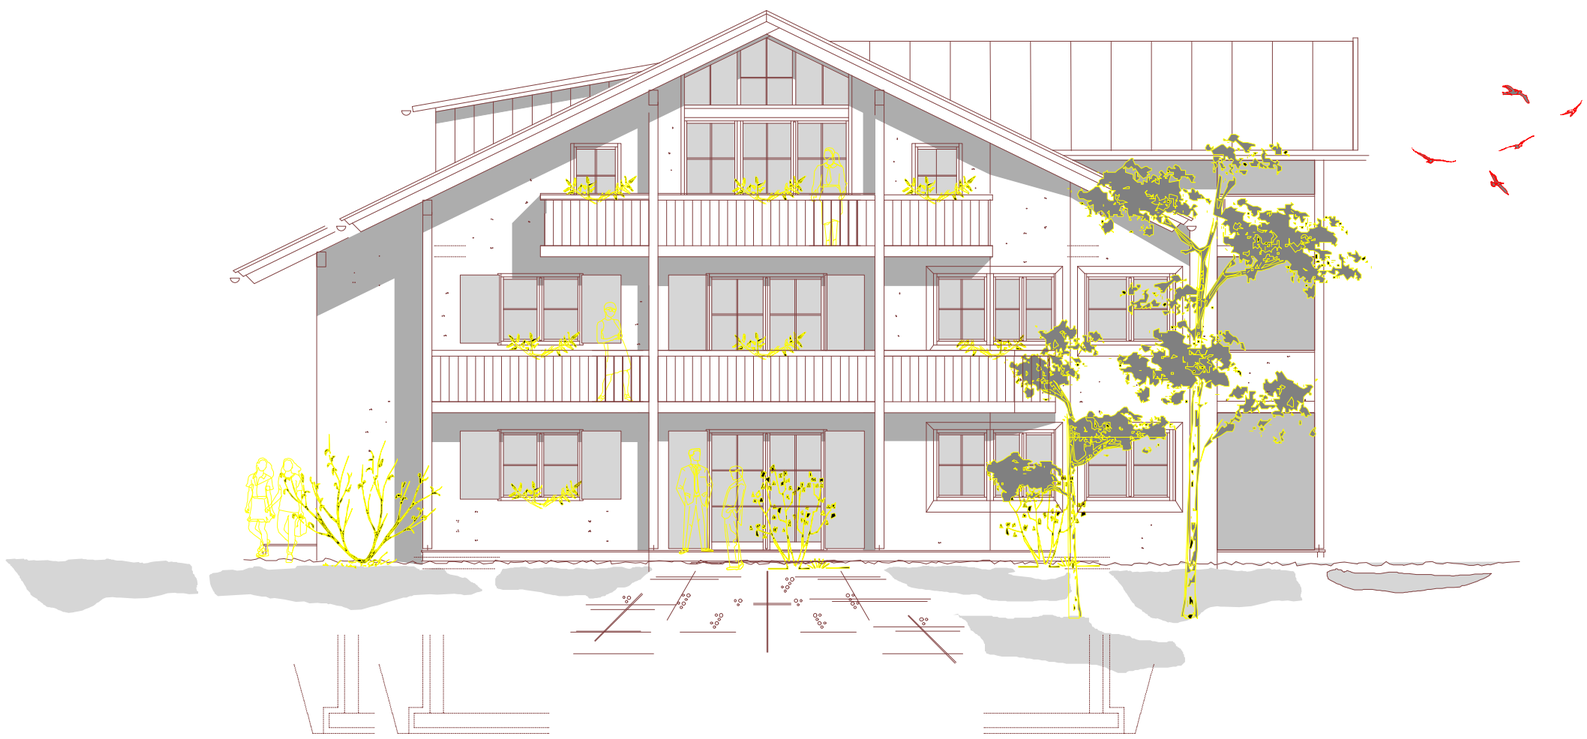

Bvh Holzer, Weiler 6WE

M 1:100

Sonthofen, 24.02.2019

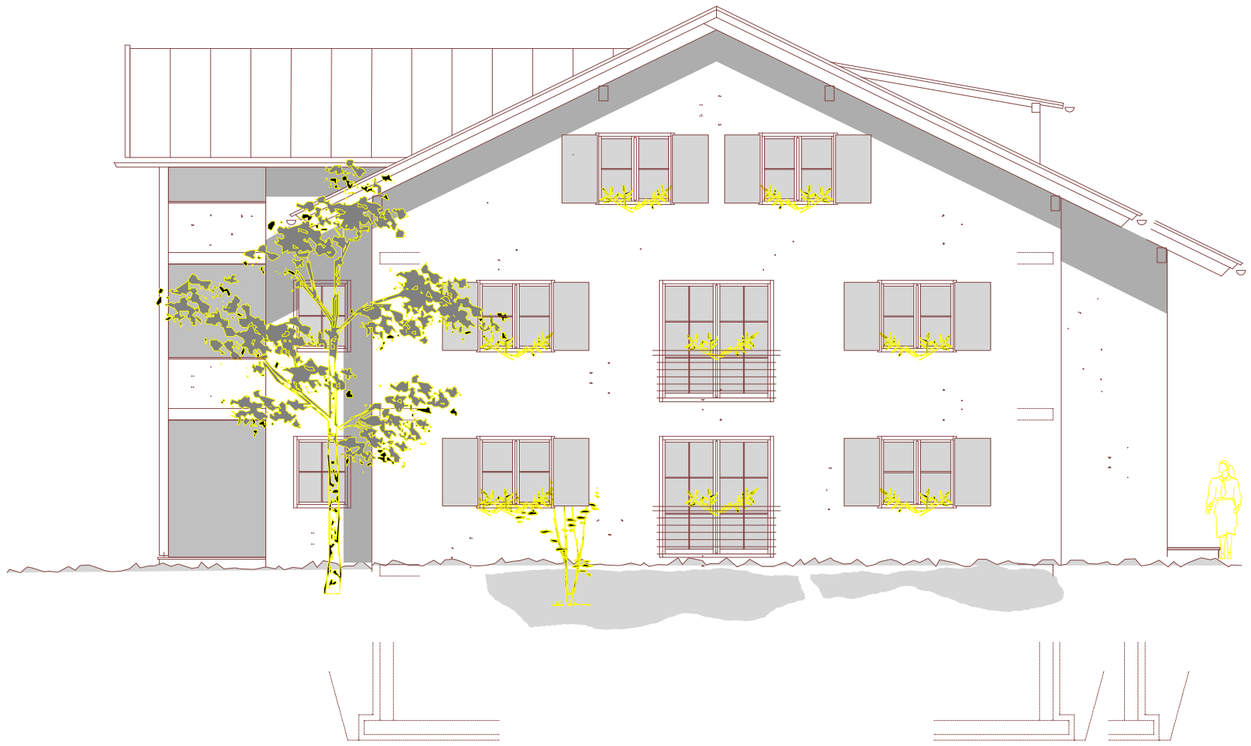

Bvh Holzer, Weiler 6WE

M 1:100

Sonthofen, 24.02.2019

Nord

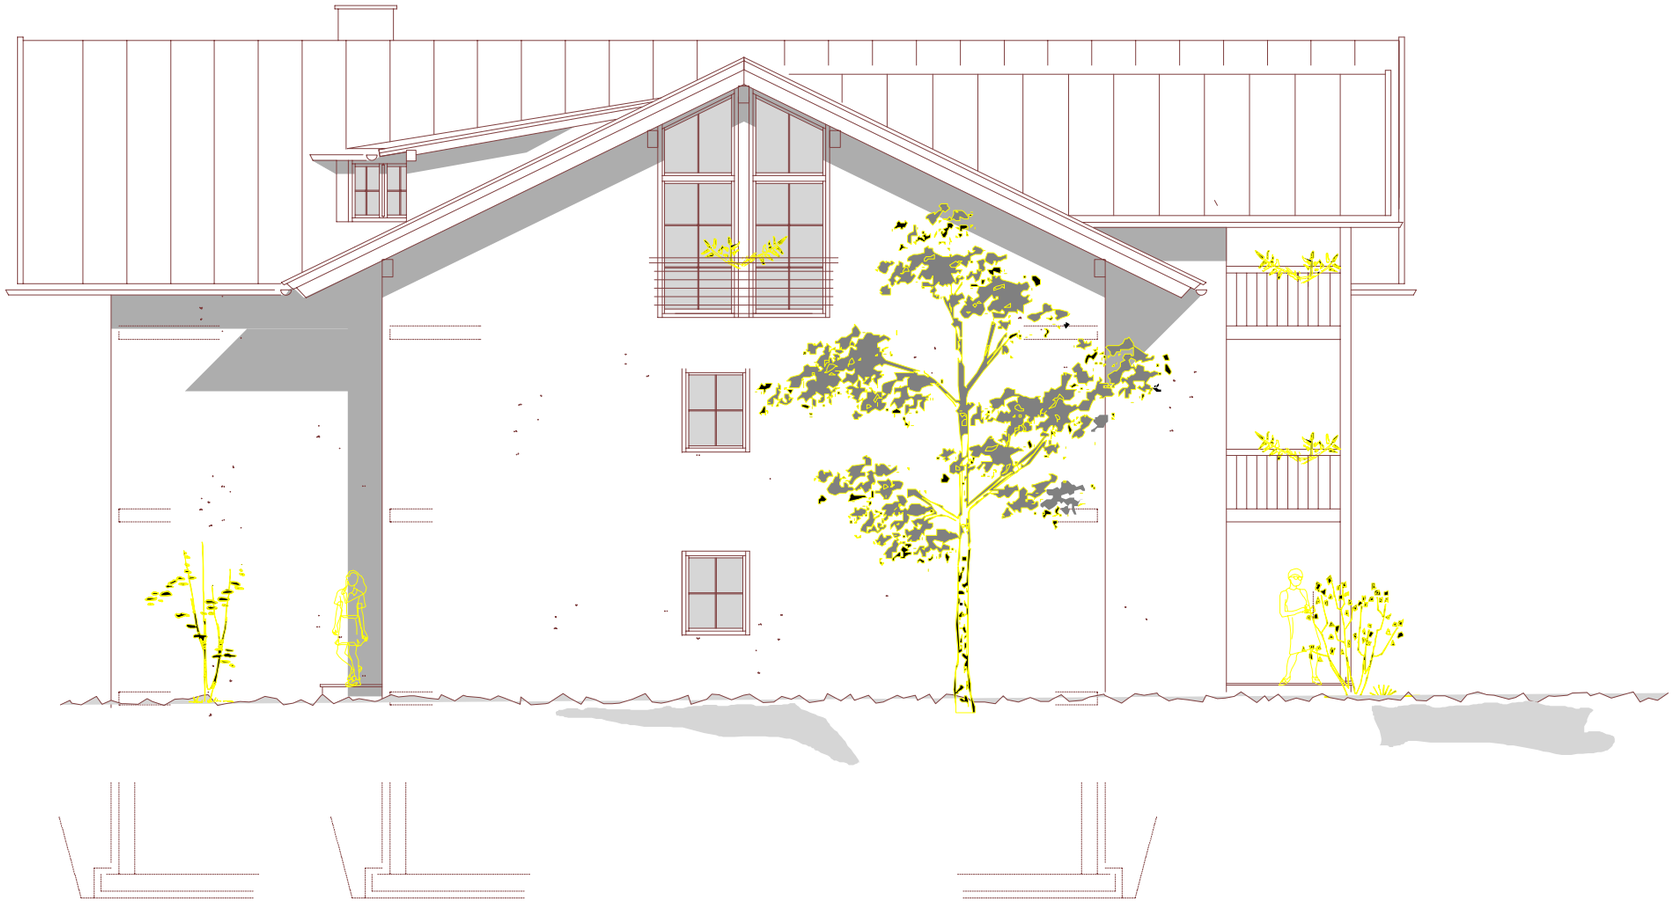

Ost

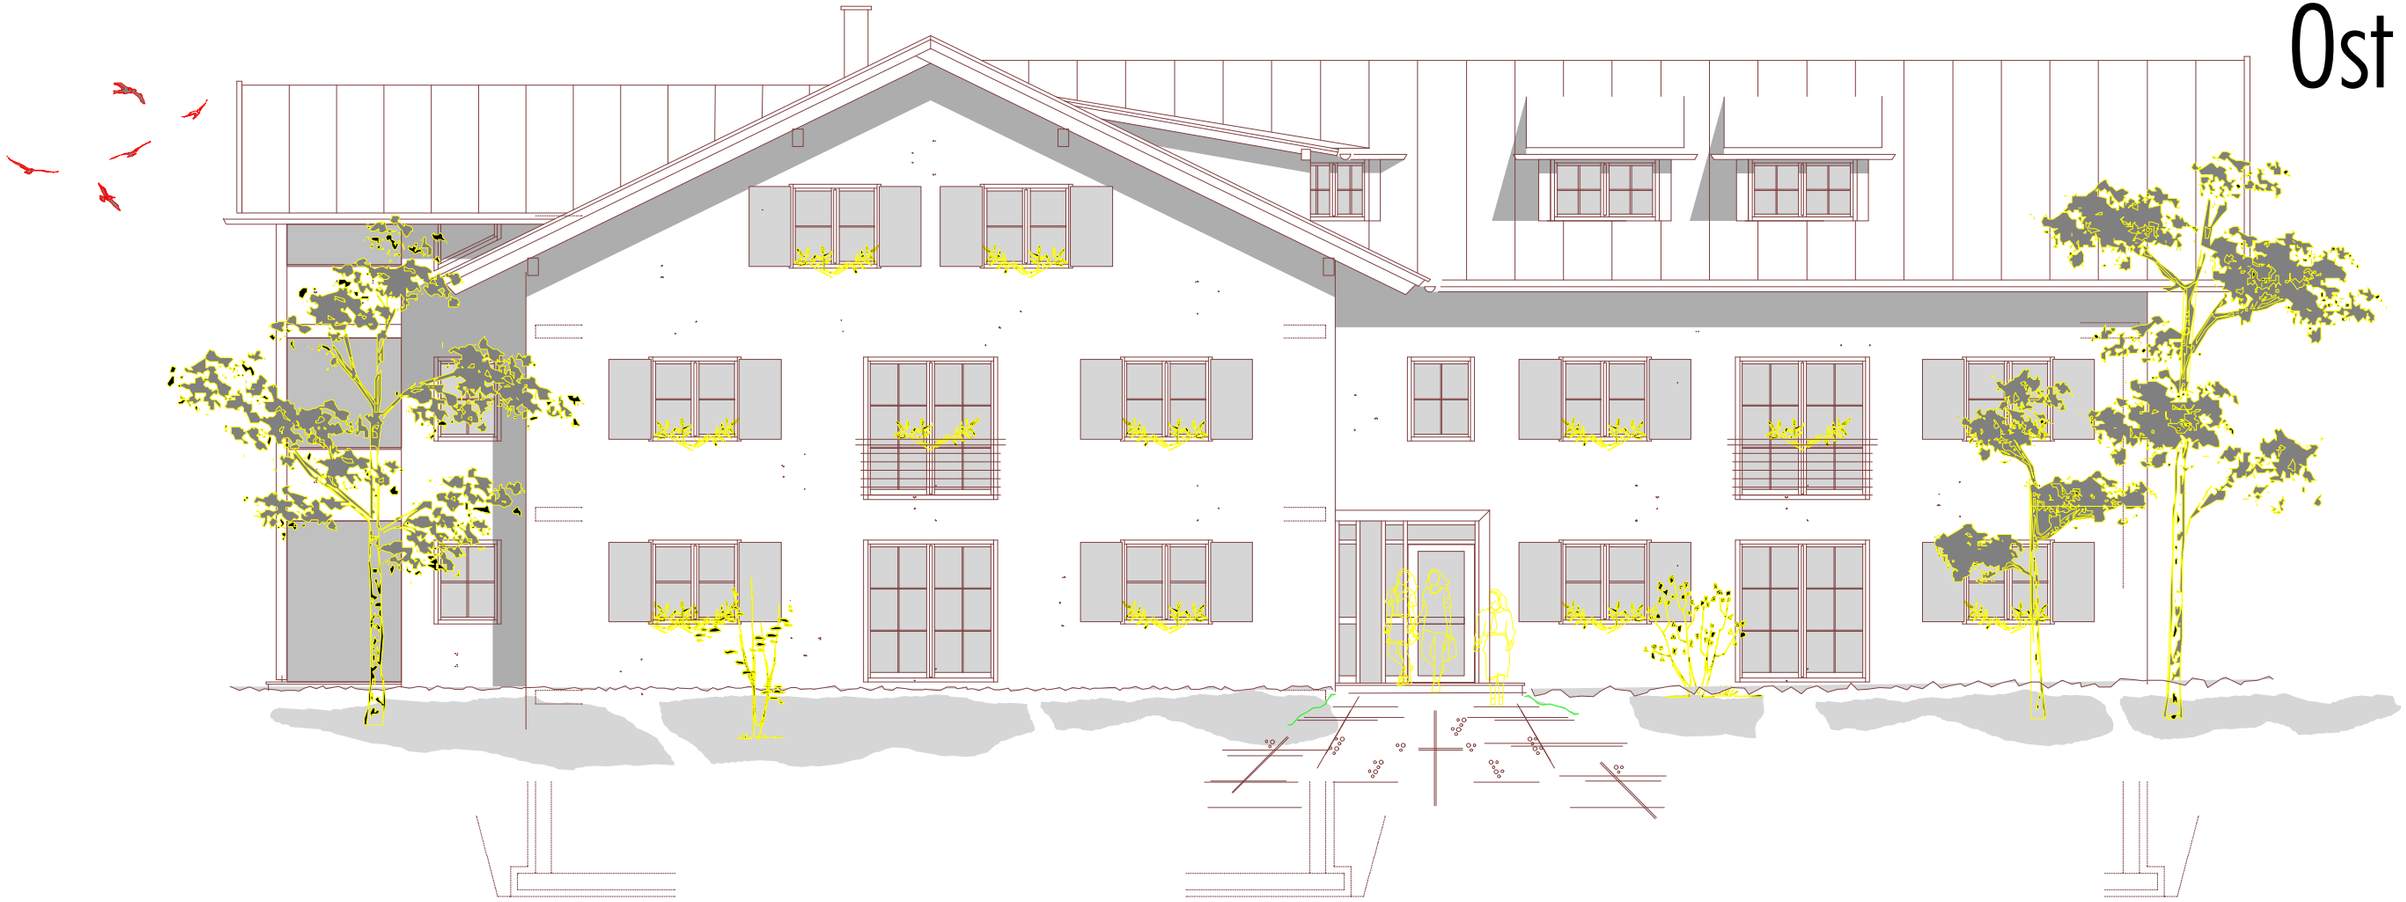

Süd
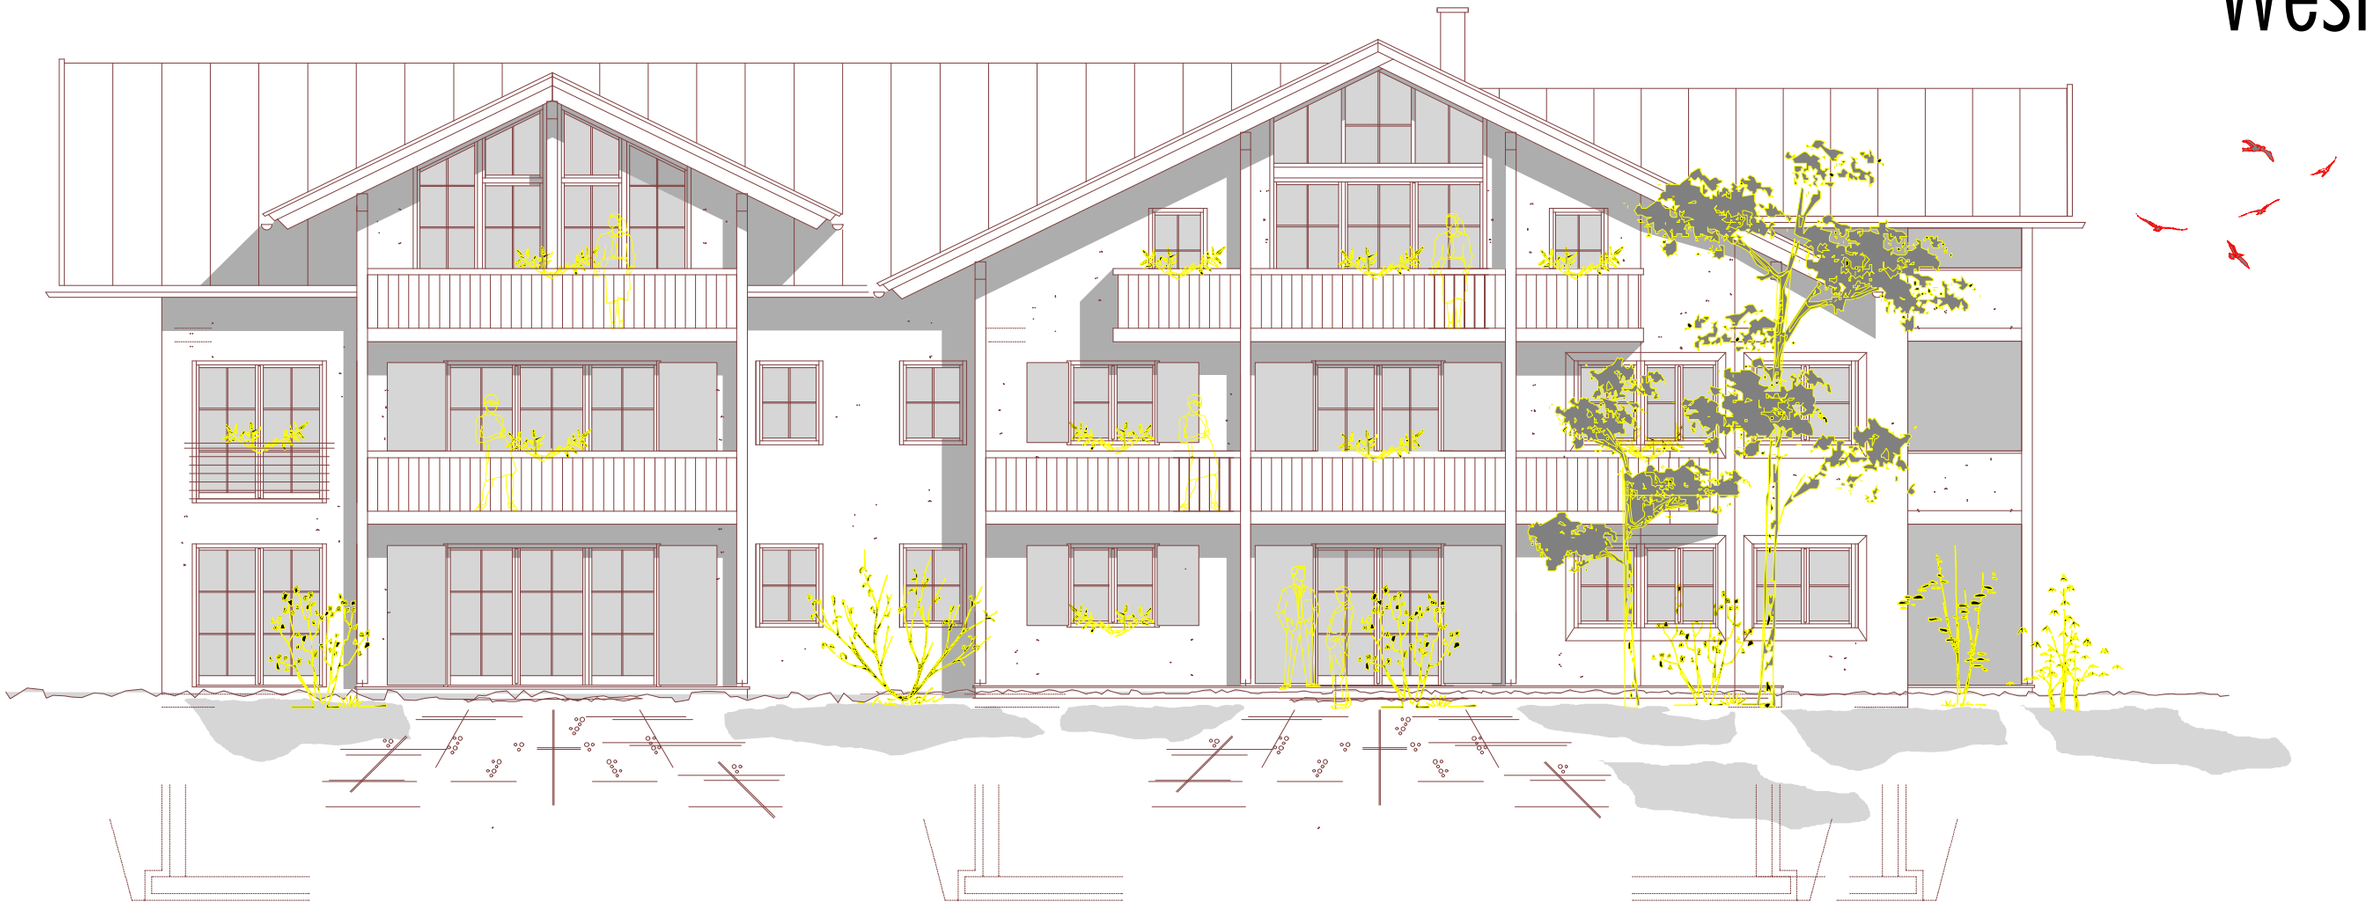
West